

**Vorschaubilder des EBA üK3
Immagini CFP CI3
Eintrittstest
Test d'entrata**


Schweizerischer Plattenverband **SPV**
Association Suisse du Carrelage **ASC**
Associazione Svizzera delle Piastrelle **ASP**



Objektbeschreibung


- Bodenbelag: 20 x20 cm, Die Einteilung für den Boden ist von der Seitenwand zu übernehmen, Bodenbreite = Objektbreite
- Ansicht: 15 x15 cm
- Fries 10 x 15 cm aus 15 x 15 cm Platten geschnitten
- Schrotlöcher mit Einlage rosa Platten
- Seitenansicht 20 x 20 cm
Fries aus 20 x 20 cm Platten geschnitten
- Waschmaschinen Sockel aus Porenbeton 62.5 x 15 x 25 cm zuschneiden
Kantenausbildung Sockel Überglasiert, Höhe des Sockels fertig 15 cm

Grundriss

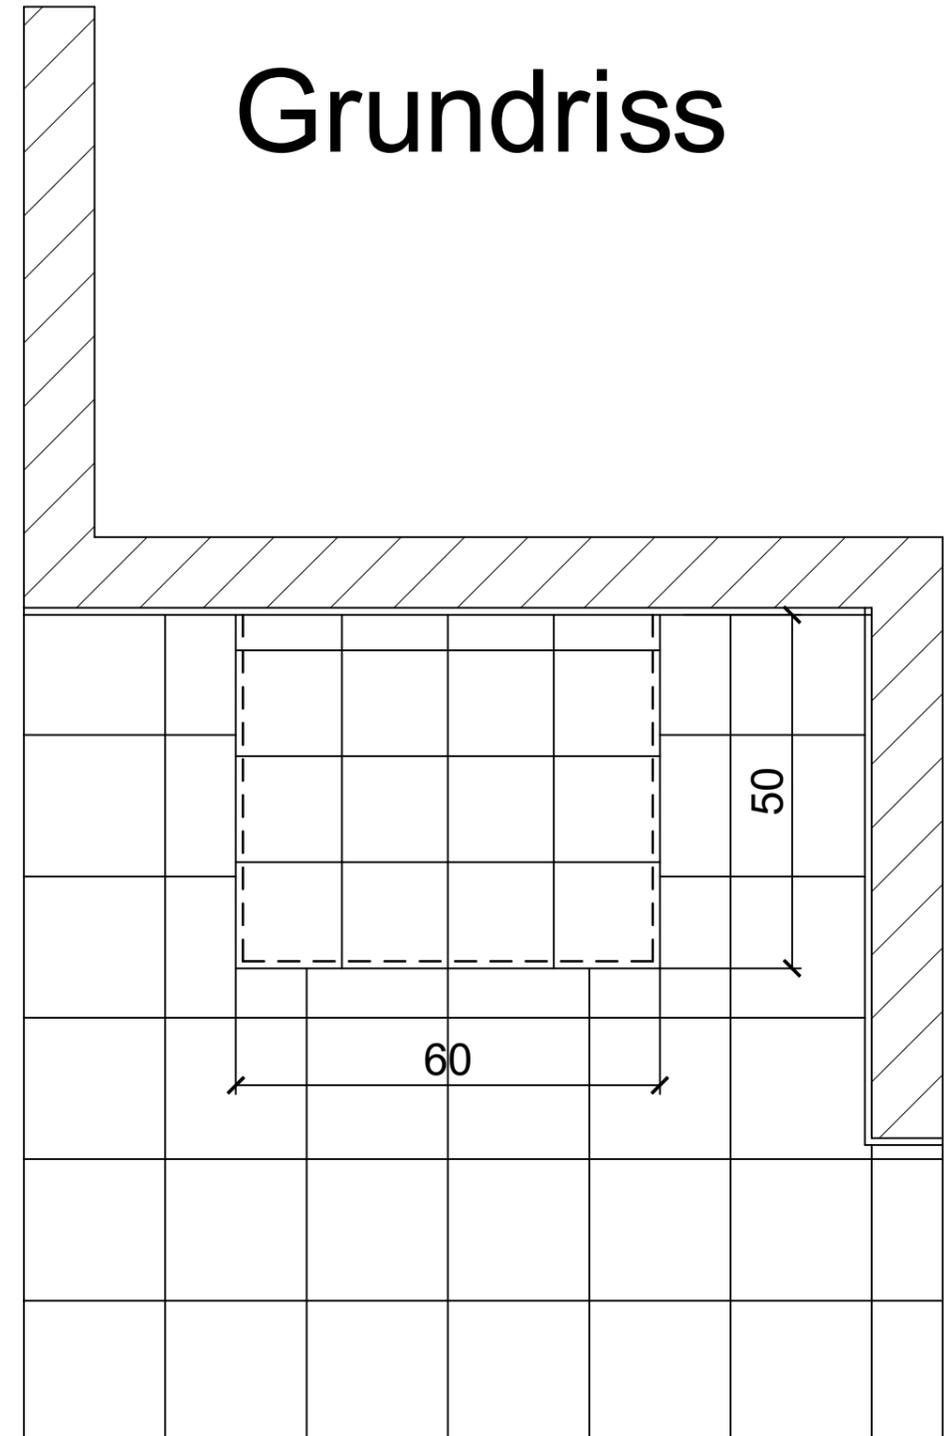


Name		Objekt Eintritts Test Schweizerischer Plattenverband	Massstab 1:10	Seite	Aufgabe
Klasse ük 3 EBA	Datum 2022			Visum	

Ansicht

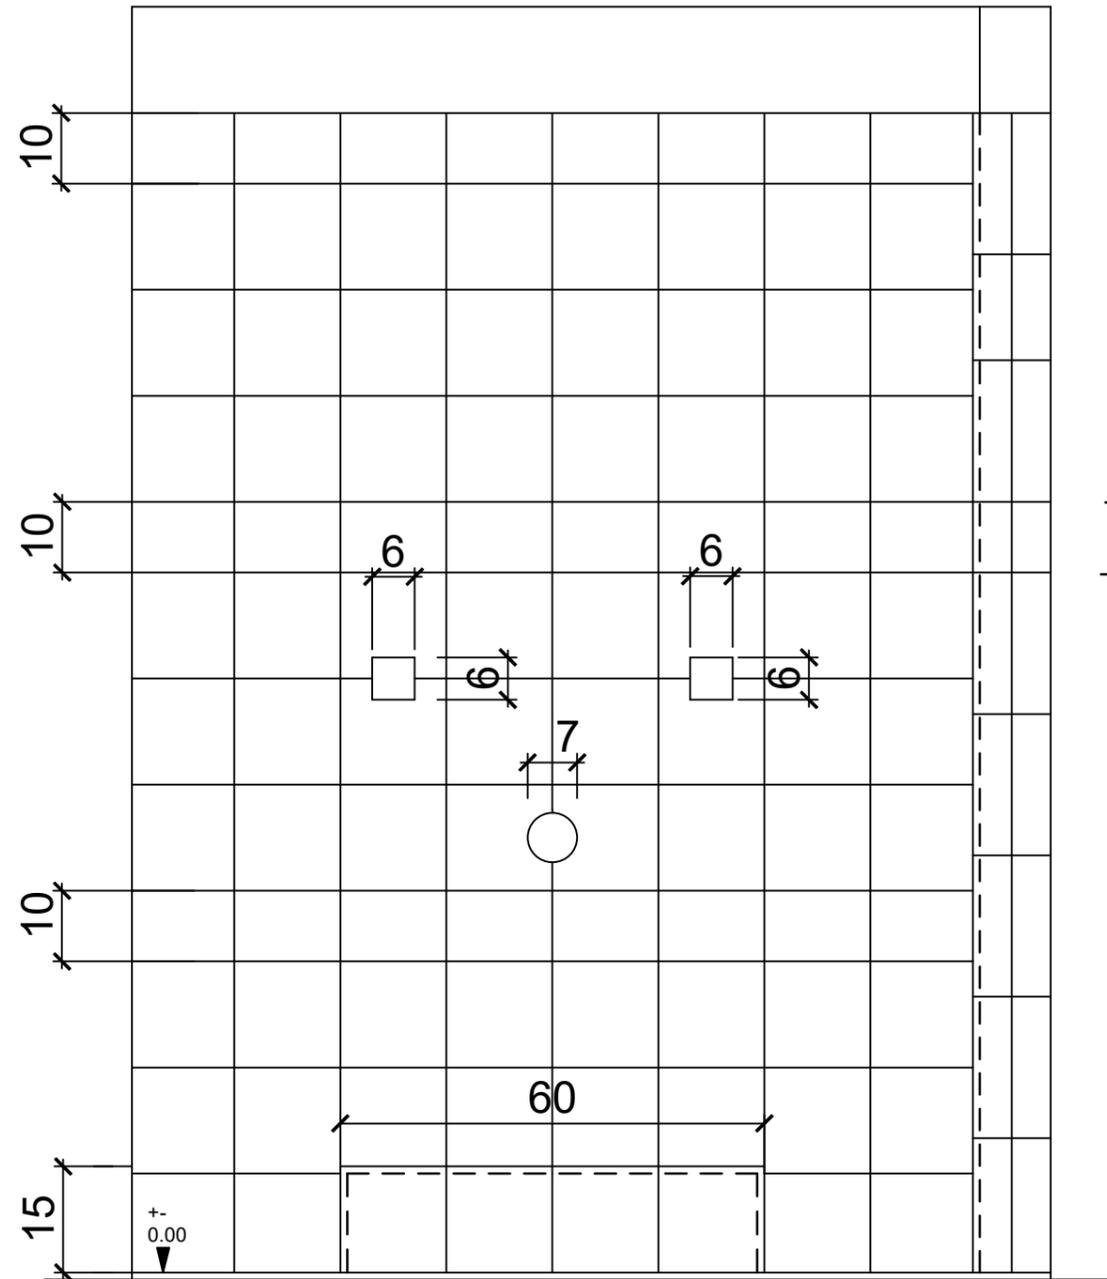


Seitenansicht

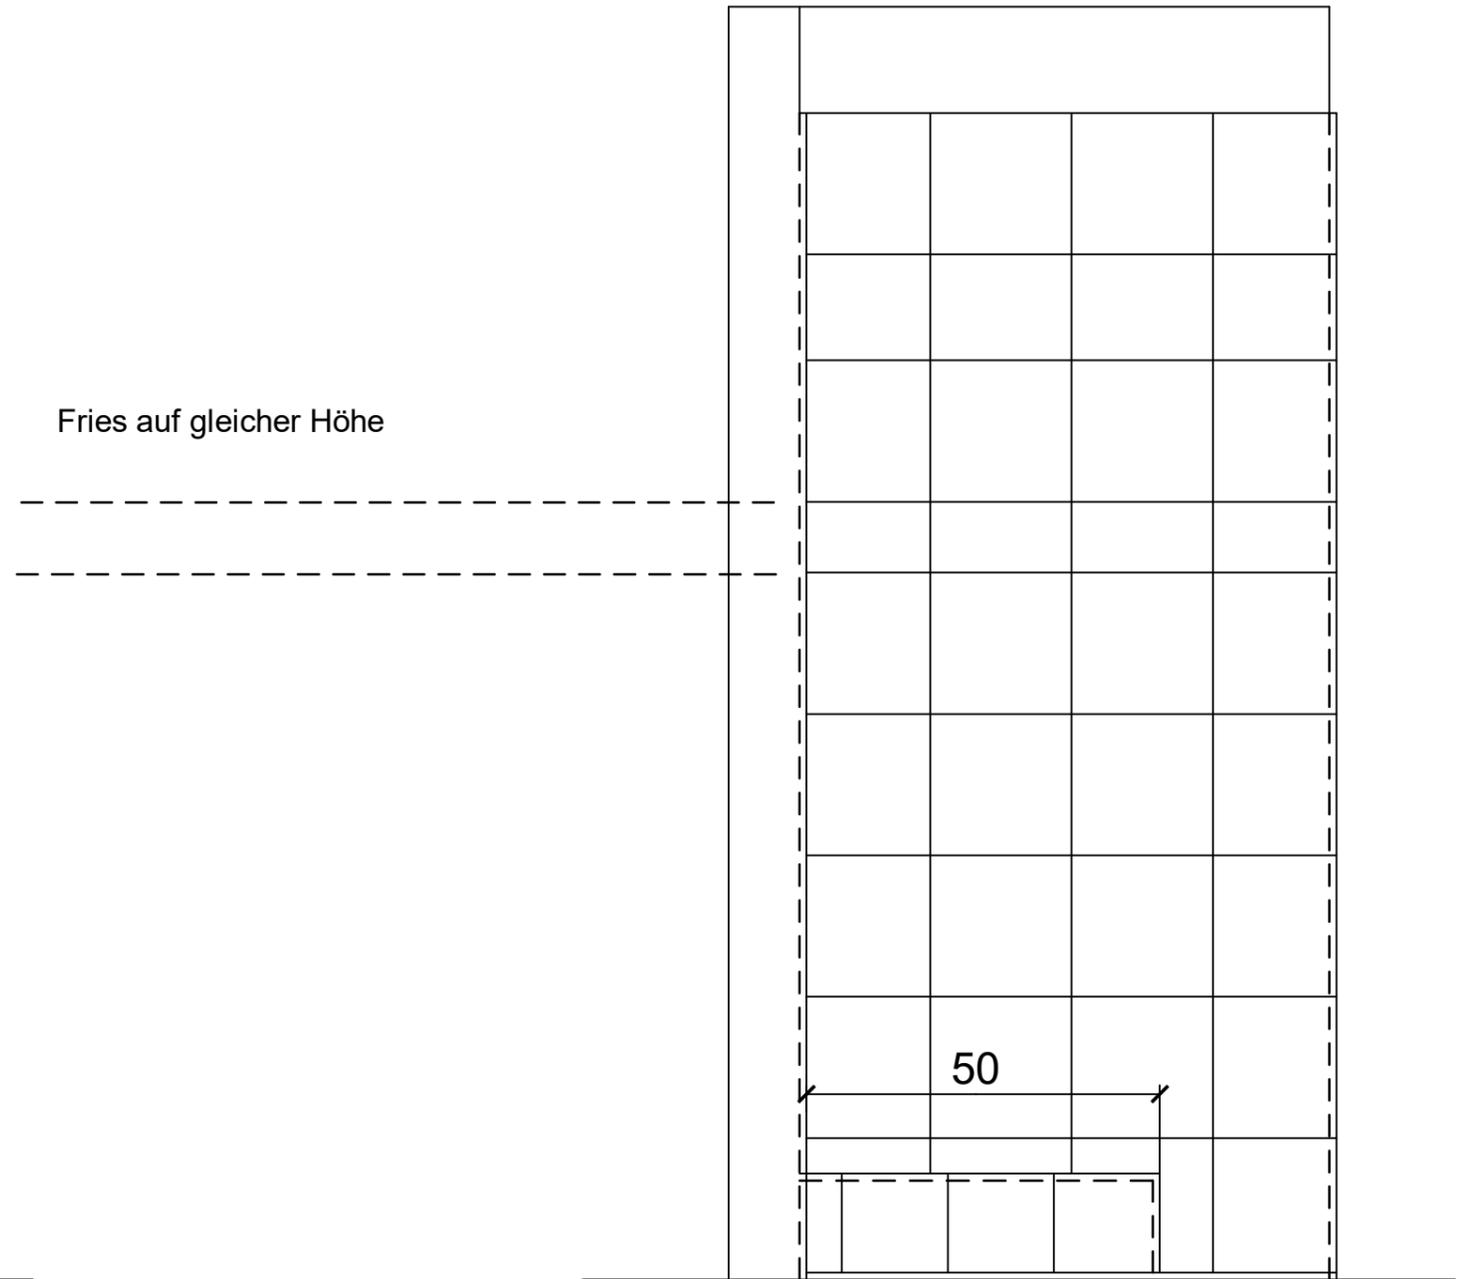

Name		Objekt		Massstab	Seite	Aufgabe
Klasse		Eintrittstest				
ük3 EBA		Schweizerischer Plattenverband		1:10	Visum	
Datum						
2022						


Vorschaubilder des EBA üK3
Immagini CFP CI3
Kursobjekt
Oggetto di Corso

Schweizerischer Plattenverband **SPV**
Association Suisse du Carrelage **ASC**
Associazione Svizzera delle Piastrelle **ASP**

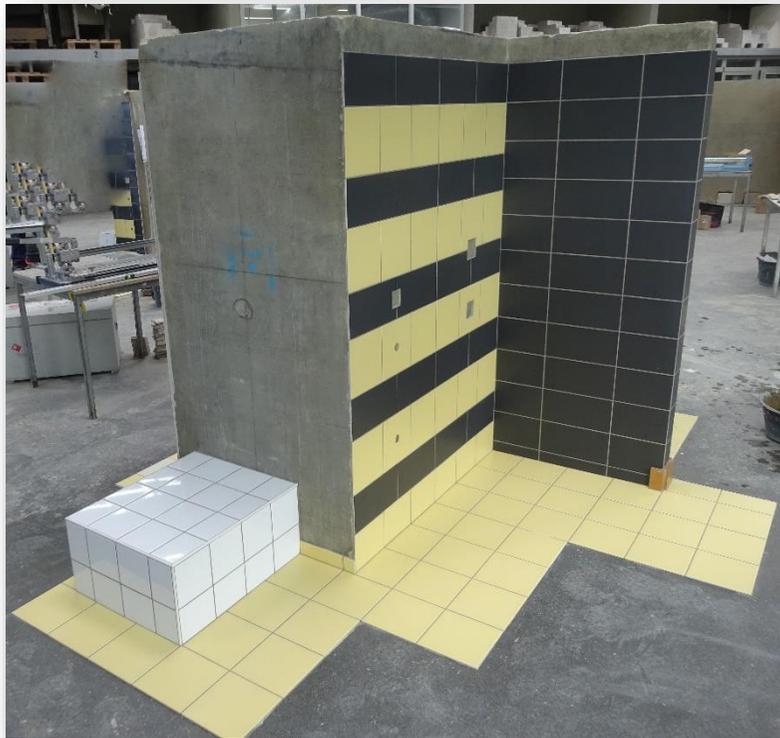

Objektbeschreibung

Grundriss

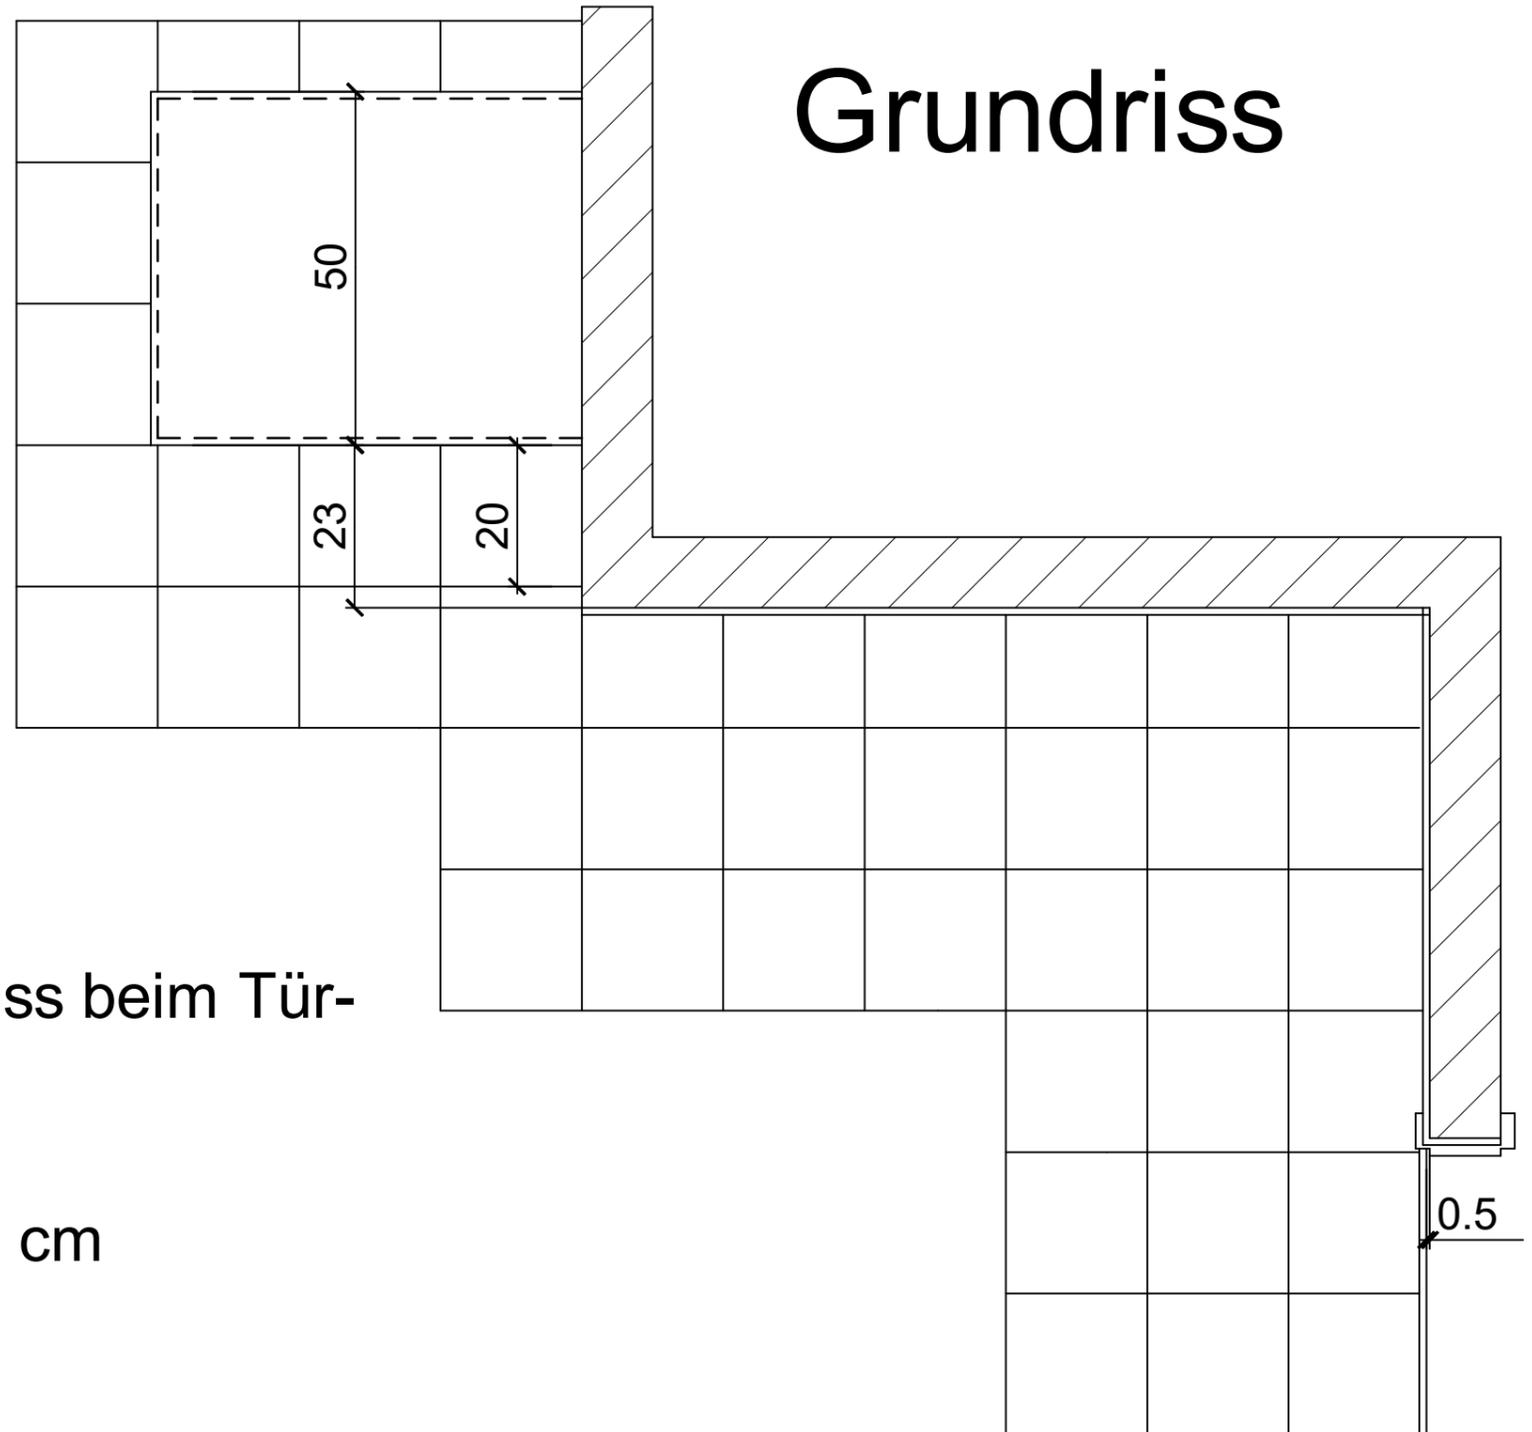

-Bodenbelag: 20 x20 cm Abschluss beim Türfutter mit Kantenschutz

-Ansicht: 15 x 30 cm, 20 cm x 20 cm

-Seitenwand 15 x 30 cm

-Schrotlöcher mit Einlage aus Wand Platten

-Waschmaschinen Sockel aus Porenbeton
62.5 x 15 x 25 cm zuschneiden
Kantenausbildung Kantenschutz, Höhe
des Sockels 30 cm

Name		Objekt Grundriss Schweizerischer Plattenverband	Massstab 1:10	Seite	Aufgabe
Klasse ük3 EBA	Datum 2022			Visum	

