


**Vorschaubilder des EFZ üK3
Immagini AFC CI3
Eintrittstest
Test d'entrata**

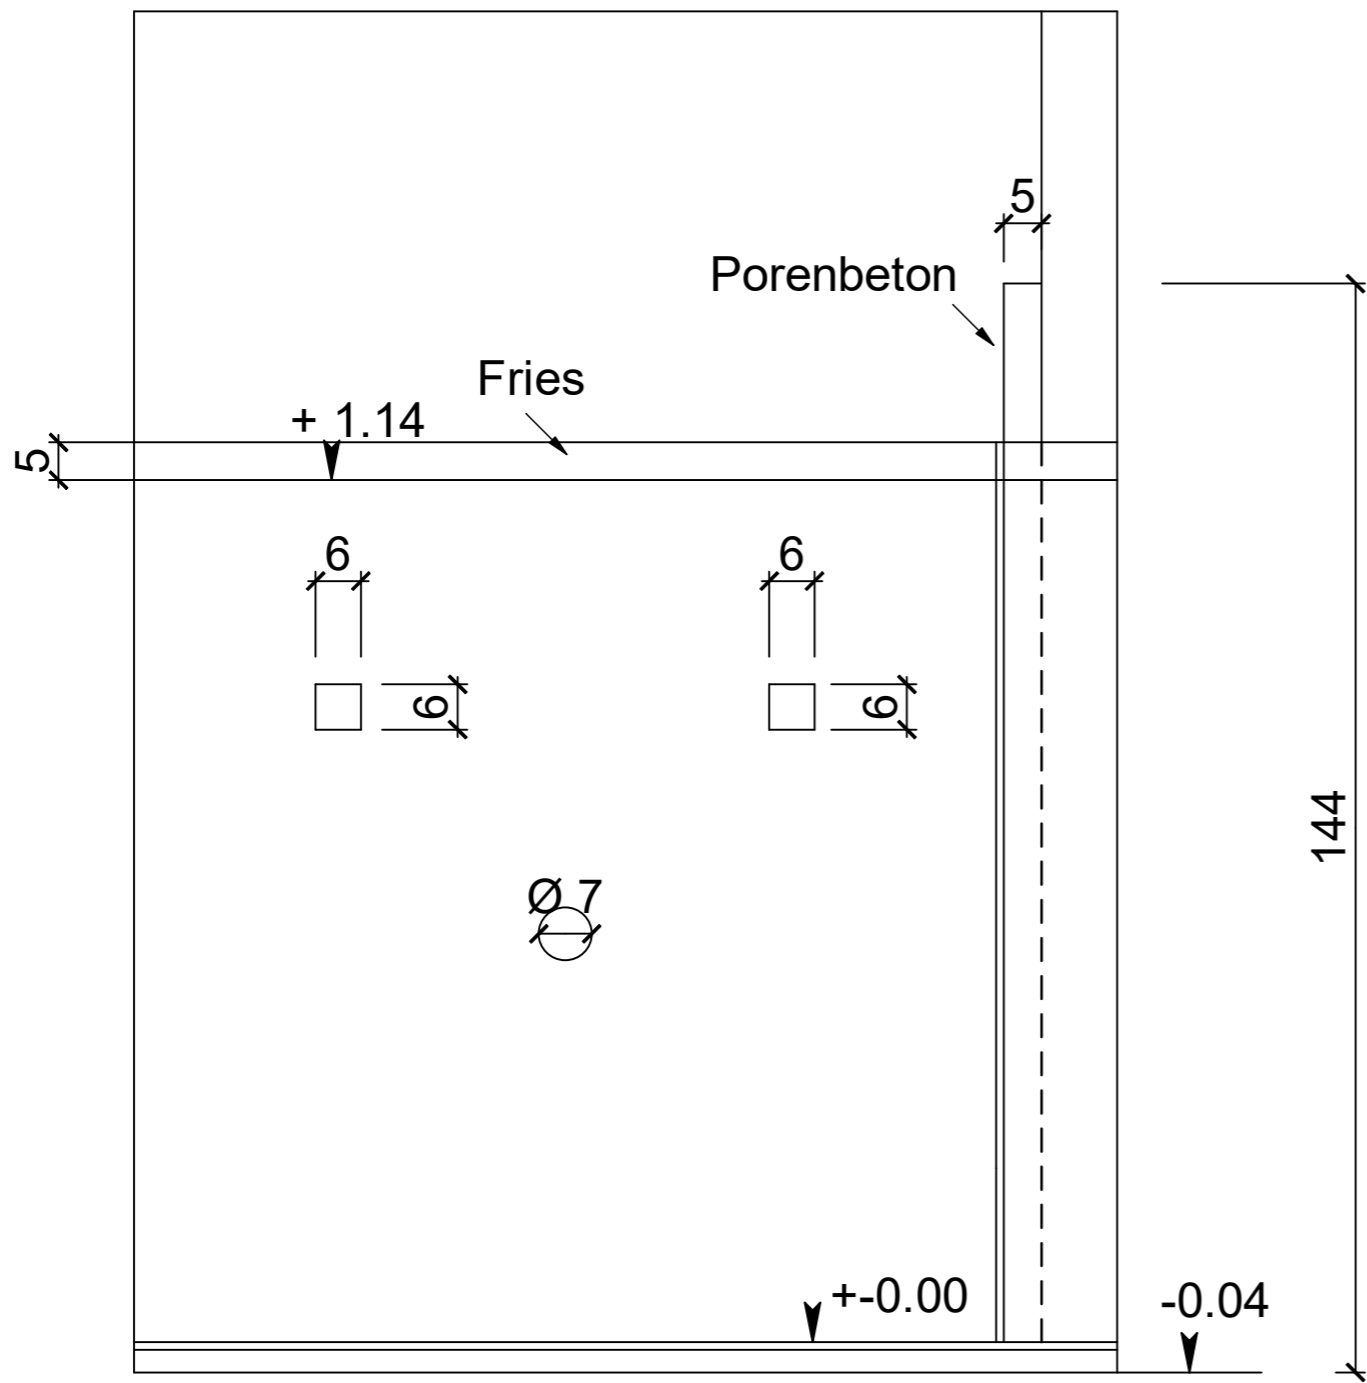


Ansicht A



Wandplatten: -Ansicht A 15x15 cm
 -Ansicht B mit Leibung
 20x 20 cm
 -Wandabschluss mit Fries
 Höhe 5 cm aus Wand-
 platten geschnitten

Grundriss


Bodenplatten: -10 x 10 cm Kreuzfugen
 und mit Randfries im
 Verband zum
 Bodenbelag

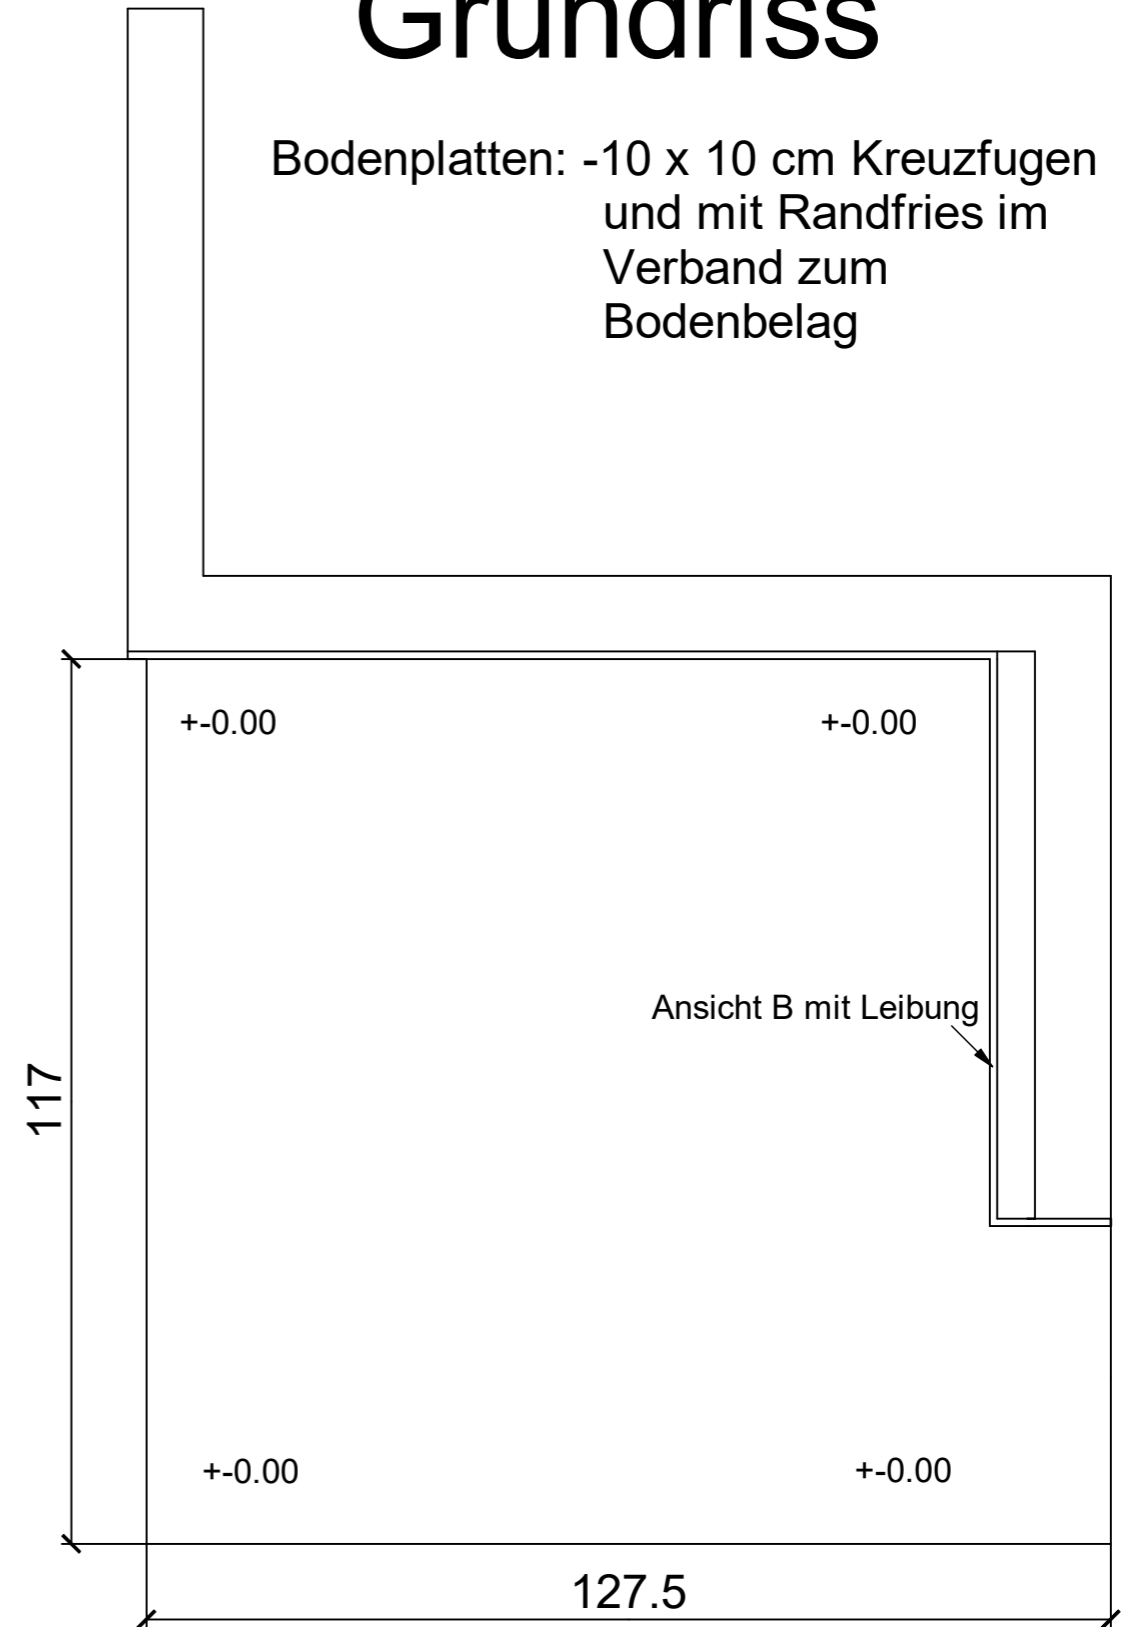

Name		Objekt Eintrittstest Schweizerischer Plattenverband	Massstab 1:10	Seite	Aufgabe
Klasse ük 3	Datum			Visum KL	

Verlegeplan Ansicht B Objekt ük 3
 Verlegung wild, Versatz der Fugen min. 12 cm
 Streifenbreiten 5cm 7.5 cm und 10 cm


Schrotlöcher Durchmesser 1x 6,5cm 2x 3.5cm

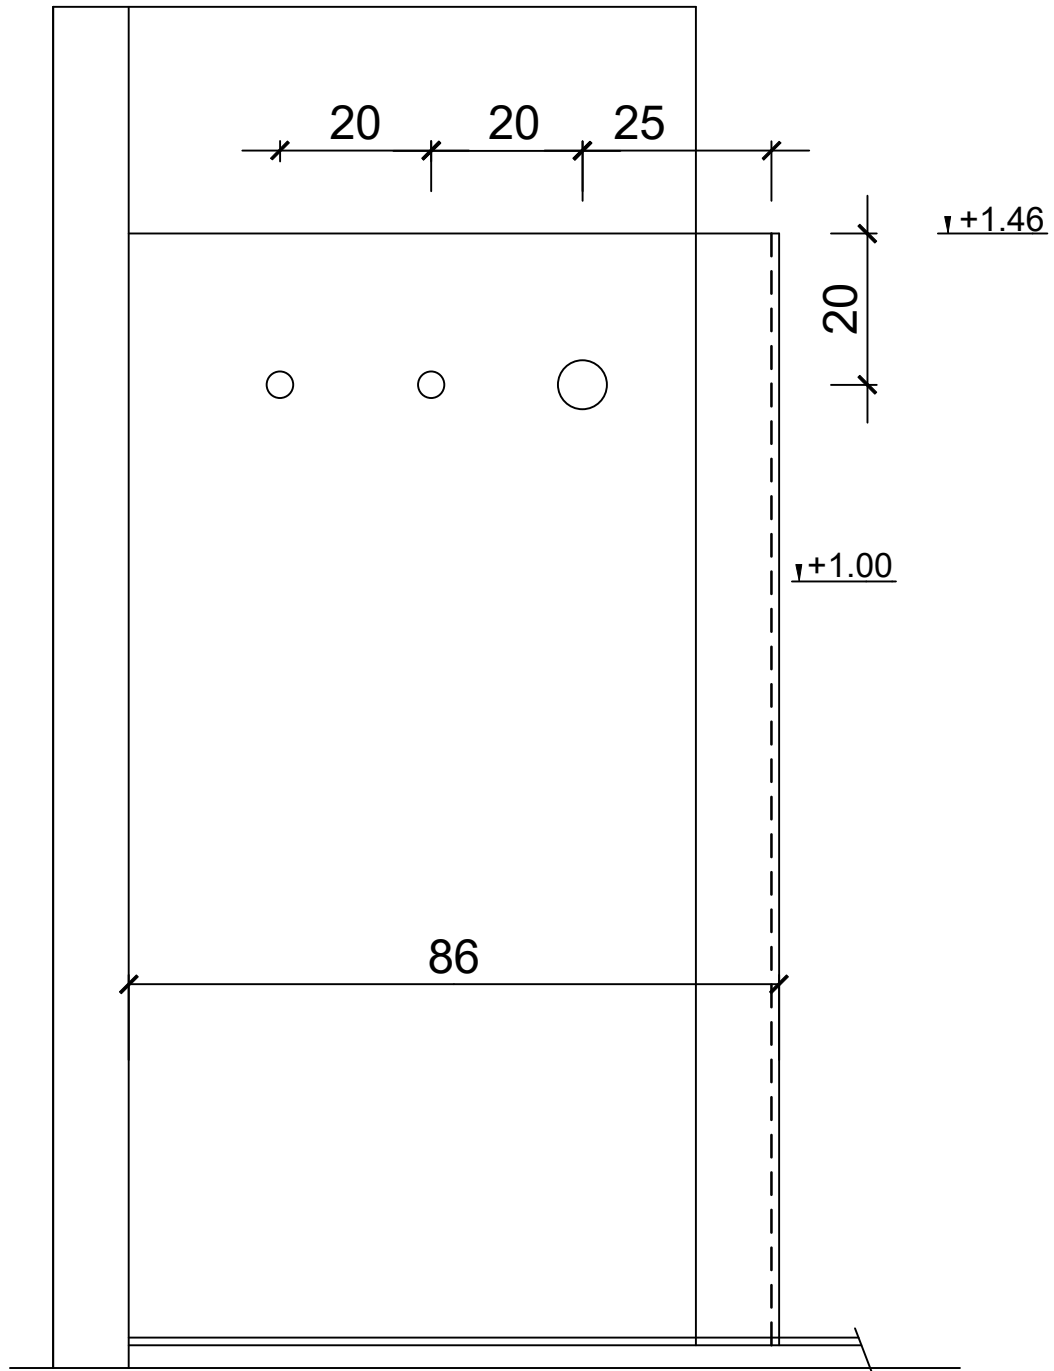

Name		Objekt		Massstab		Seite		Aufgabe	
		Hausaufgaben Schweizerischer		1:10					
Klasse		Datum		Plattenverband		Visum			
ük 3						KL			



Vorschaubilder des EFZ üK3
Immagini AFC CI3
Kursobjekt
Oggetto di Corso

Schweizerischer Plattenverband **SPV**
Association Suisse du Carrelage **ASC**
Associazione Svizzera delle Piastrelle **ASP**

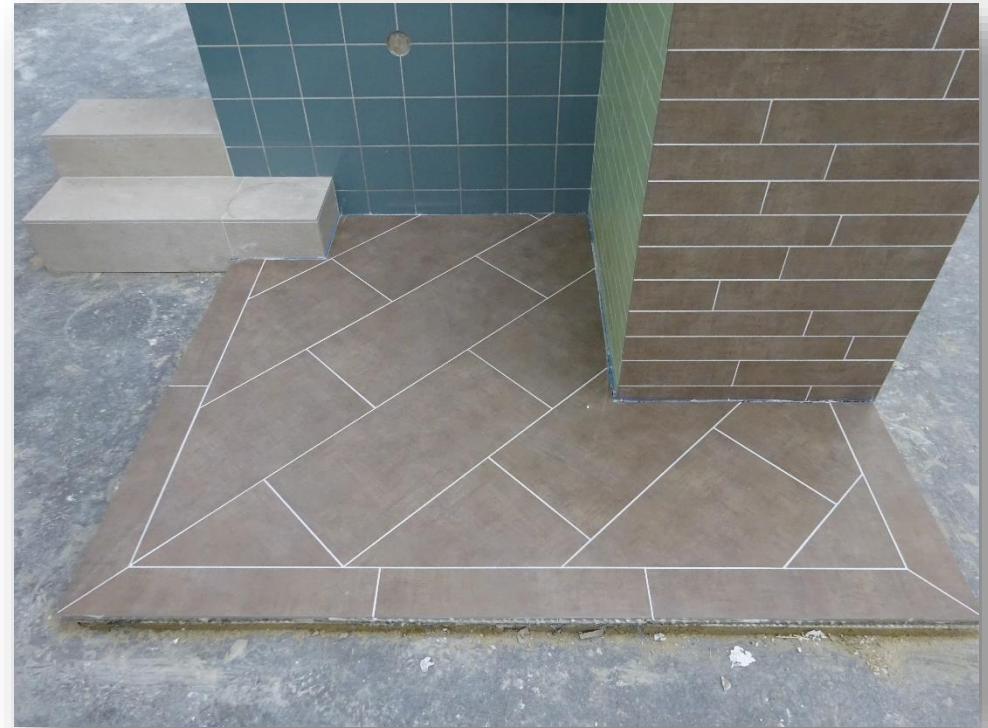


Ansicht

Seitenwand

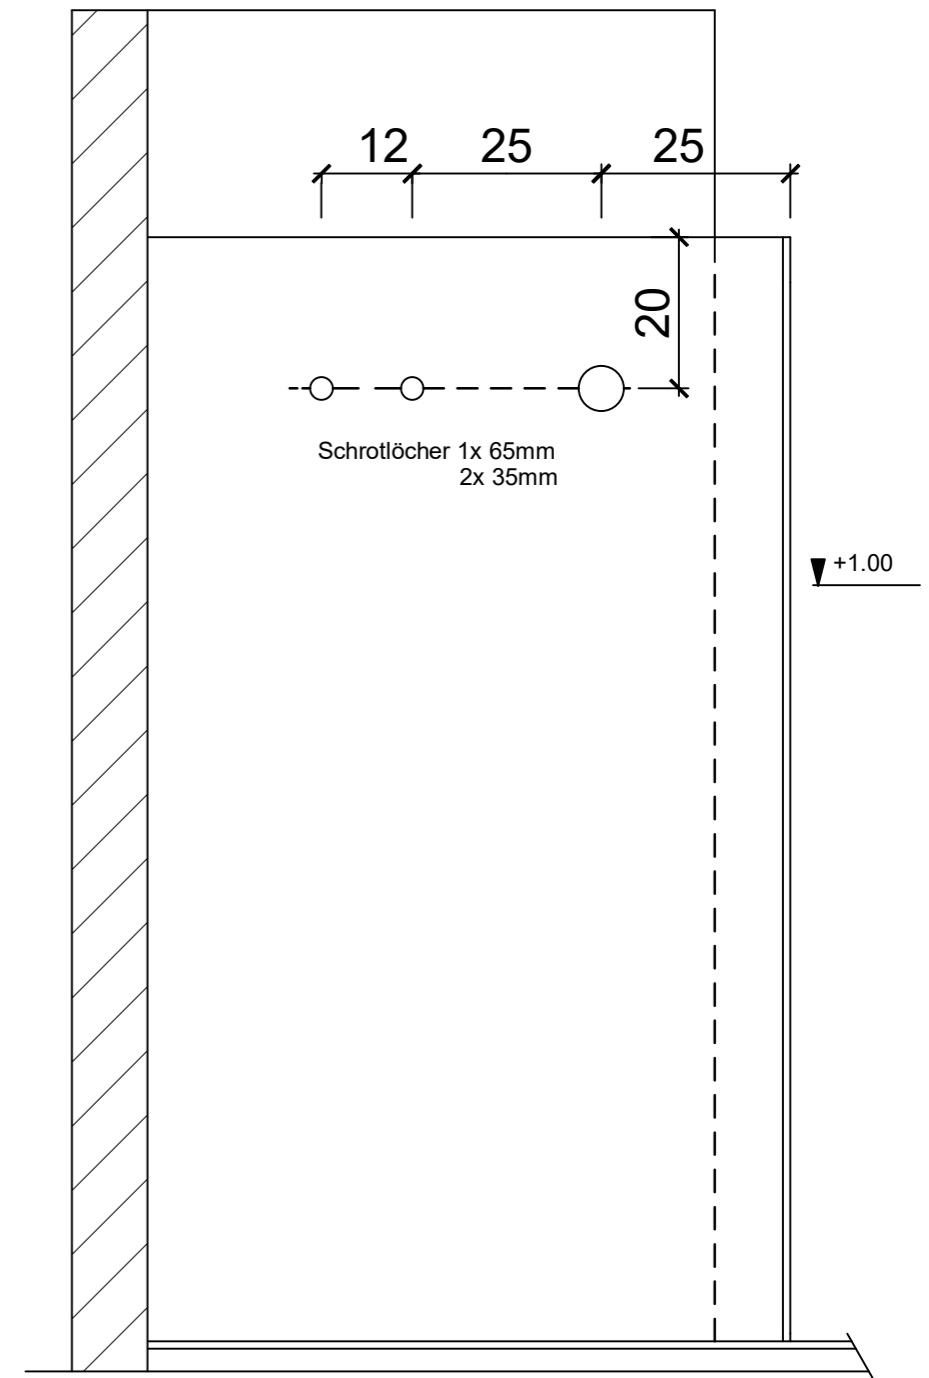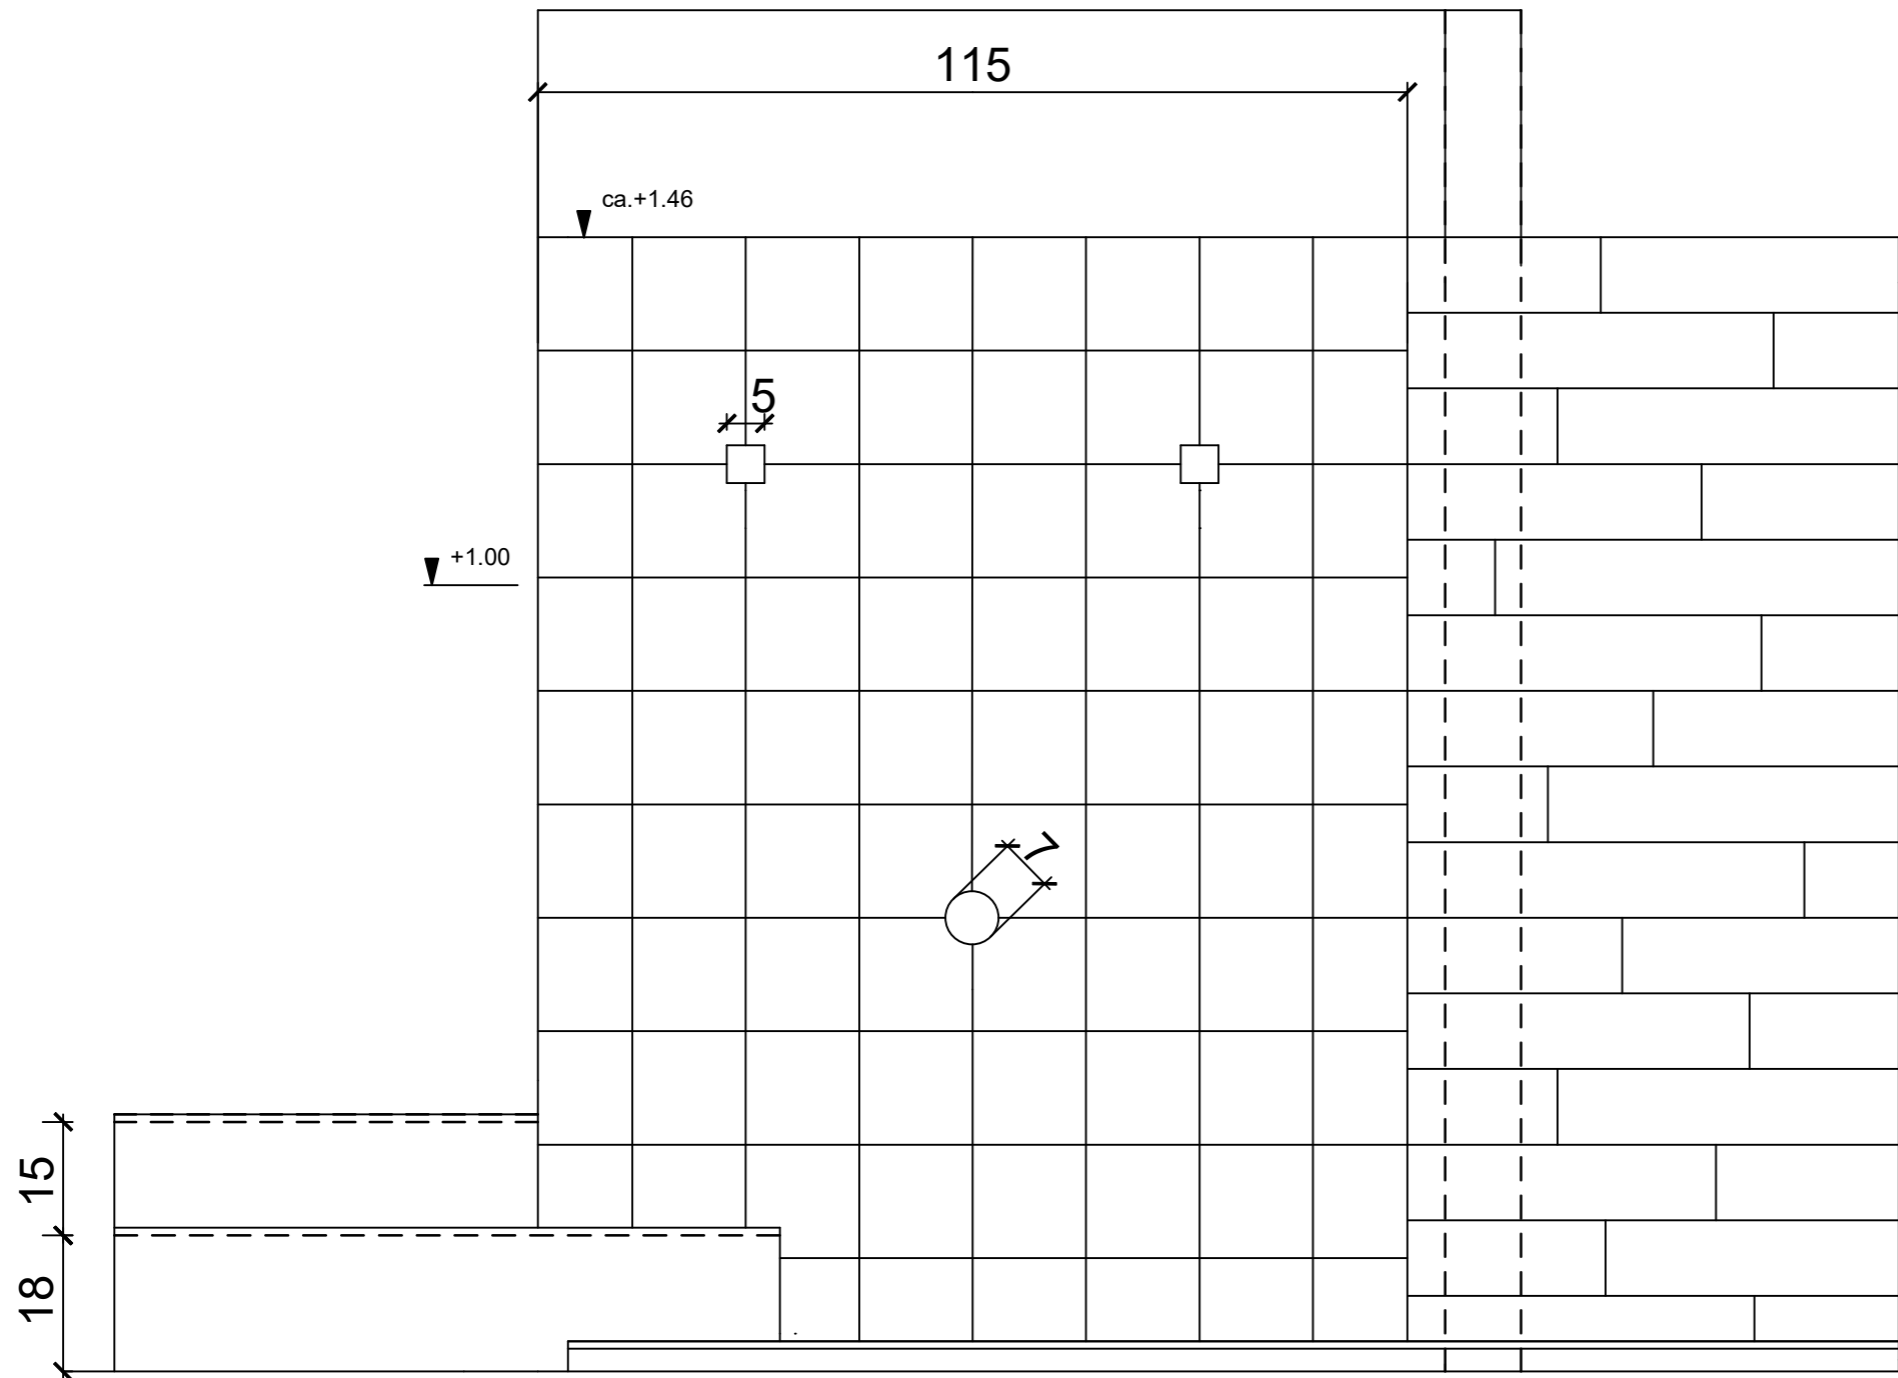

Name		Objekt ük 3 Schweizerischer Plattenverband	Massstab 1:10	Seite	Aufgabe KL
Klasse	Datum			Visum	

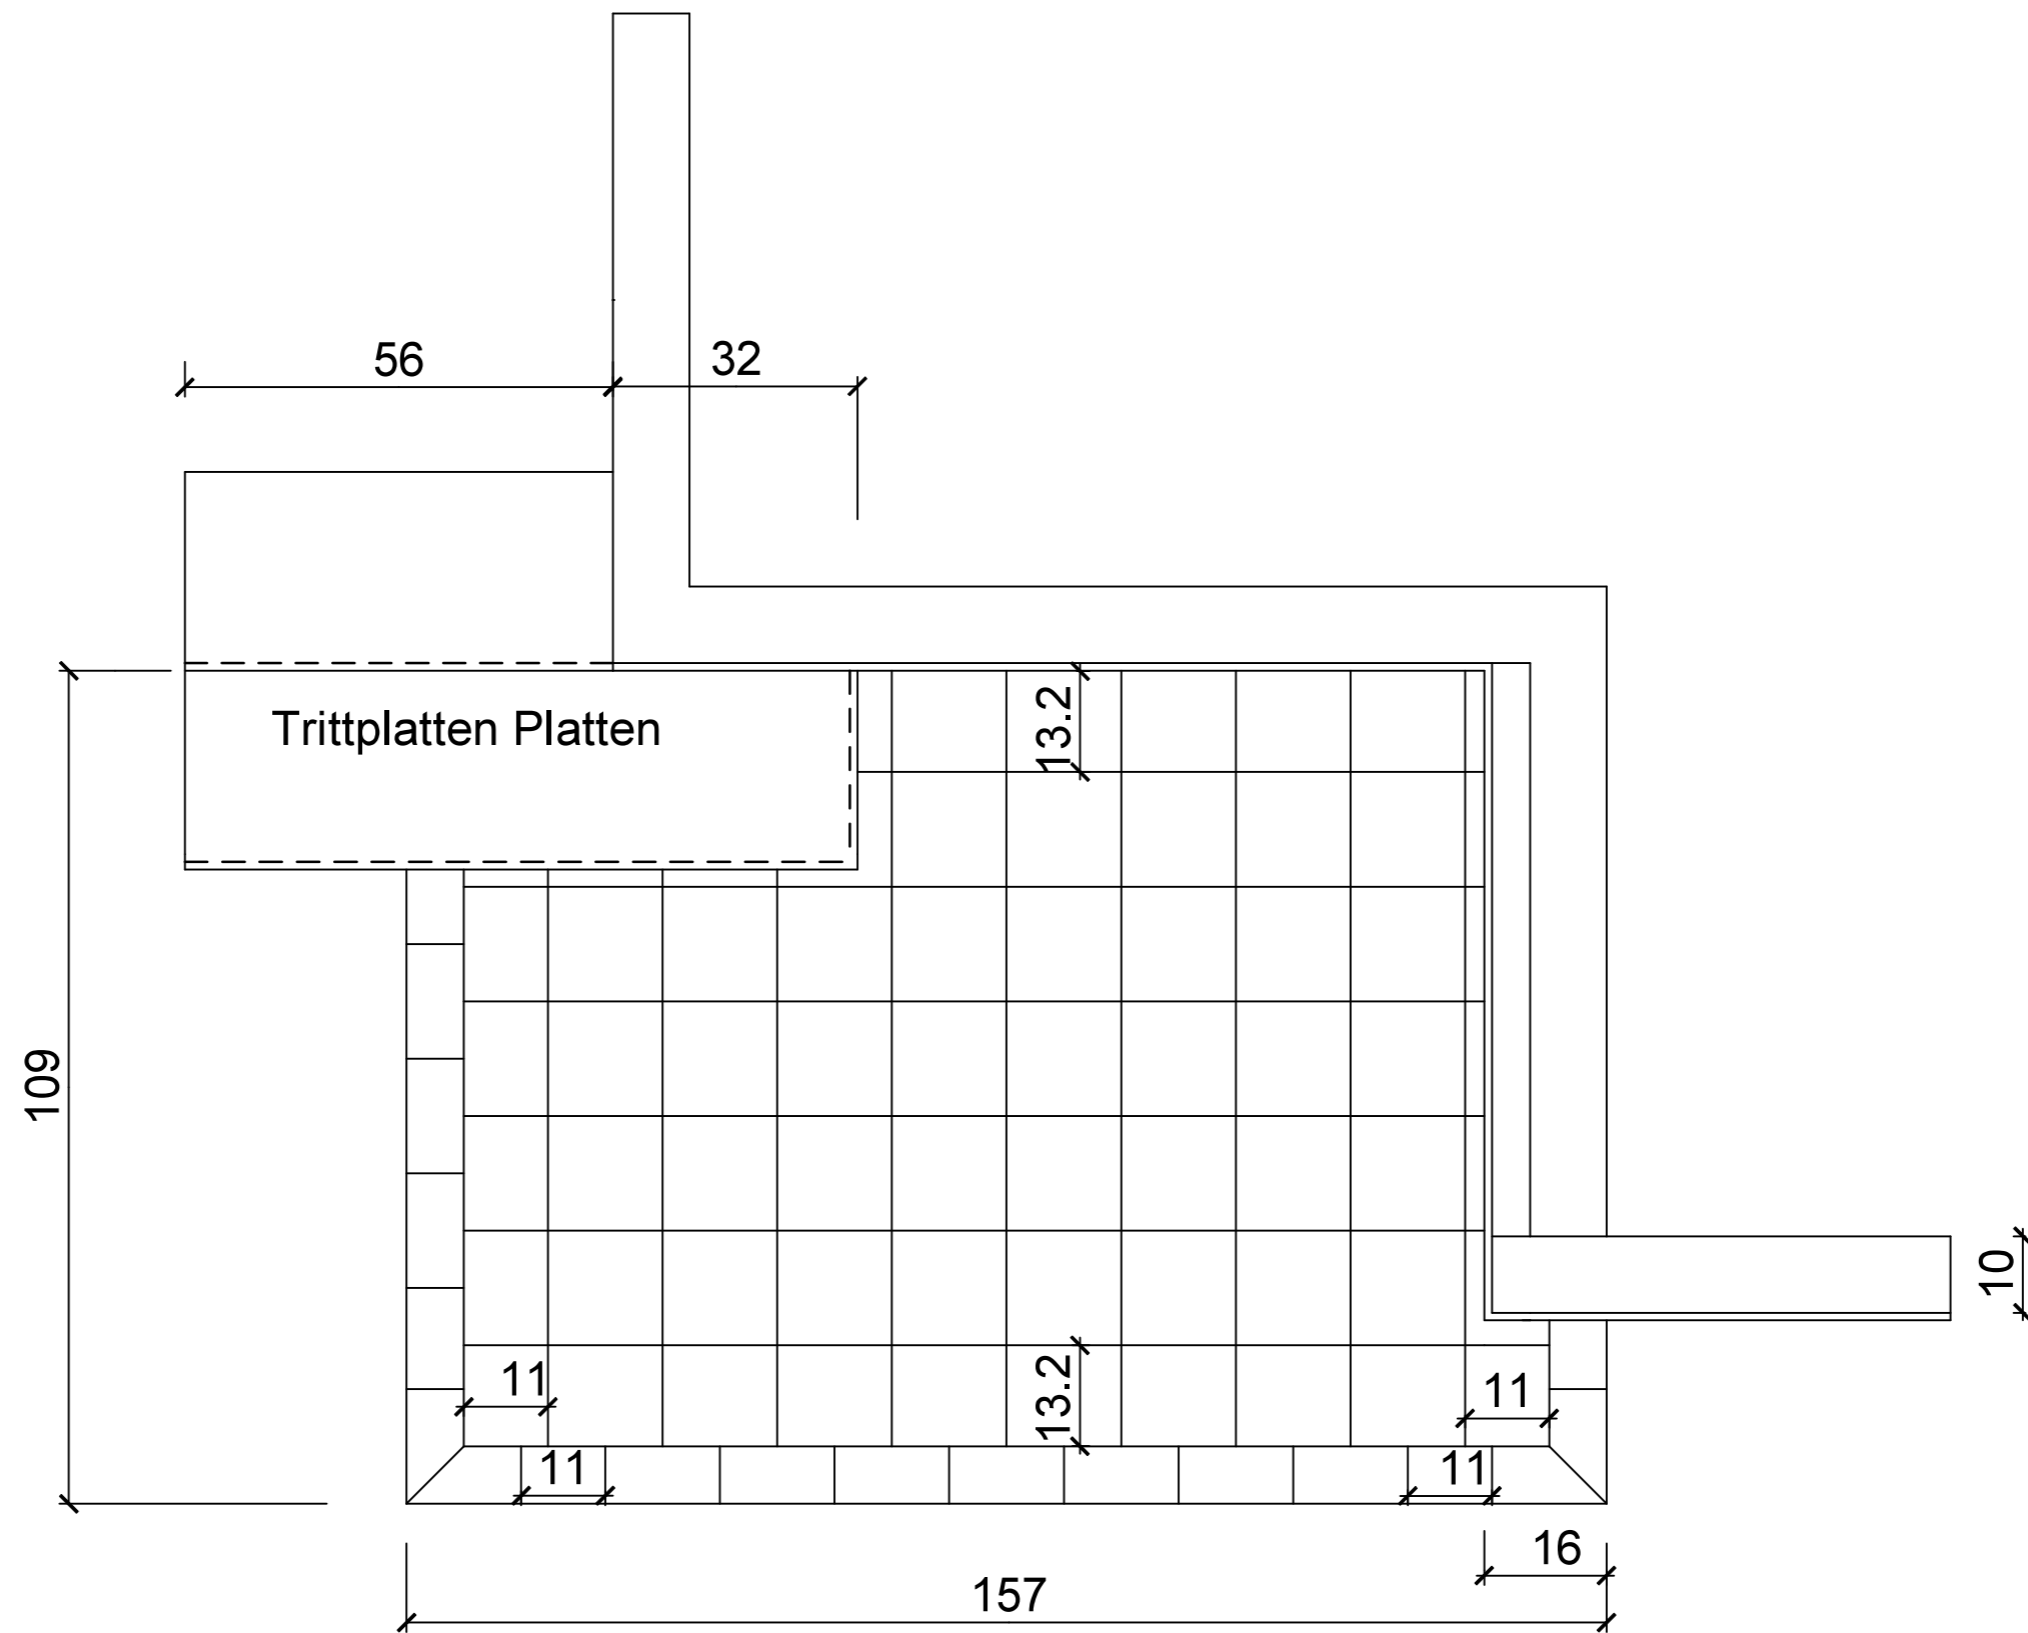

15 x 15 cm Platten
 Randfries halbe und im Verband
 zum Bodenbelag

Name		Objekt 1. Bodenbelag Fugeneinteilung Schweizerischer Plattenverband	Massstab	Seite	Aufgabe
Klasse ük 3	Datum		1:10	Visum KL	