




Vorschau bilder des üK5 Objekts



Grundriss Ük 5


Masse Betonelement: Breite Grosse Wand 119.5cm
 Breite Seitenwand 75 cm
 Höhe Objekt 180cm
 Stärke 10 cm

Bodenbelag: Quadratische Platten 20 x 20 cm Platten
 Verlegung Kreuzfugen Fugenbreite ca. 3mm.
 Friesbreite halbe Platte, wo möglich im Verband zum Bodenbelag.
 Duscheboden: Verlegung Steinzeugplatten 5 x 5 cm
 oder 10 x 10 cm
 Abdichtung: Gefällboden + Wände werden abgedichtet,
 genaue Erklärung im Ük.

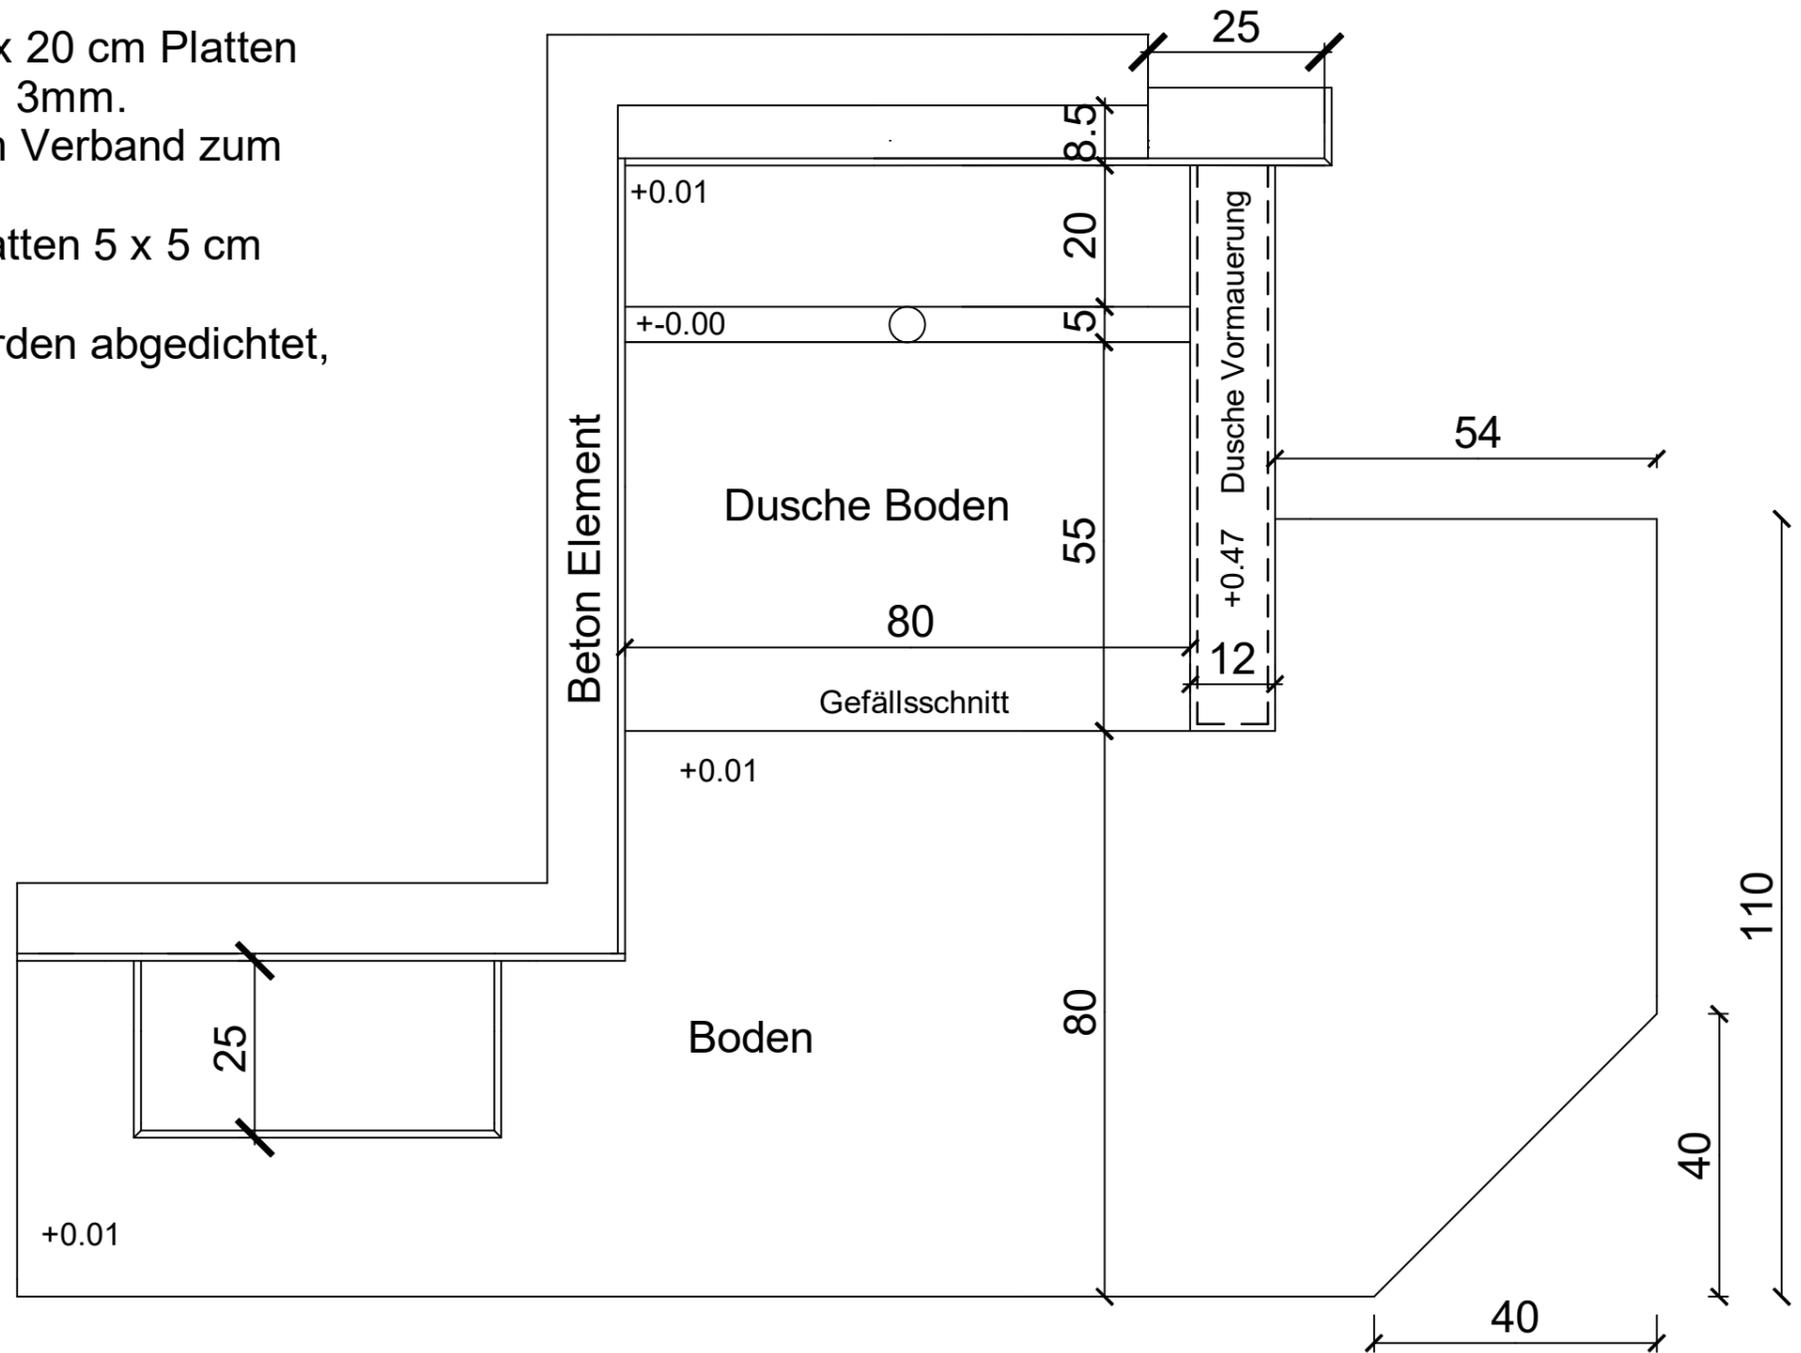

Name		Objekt		Massstab	Seite	Aufgabe
		EFZ Schweizerischer Plattenverband		Verkleinert		
Klasse	Datum			Visum		
ük 5	2021					

Ansicht A Ük 5

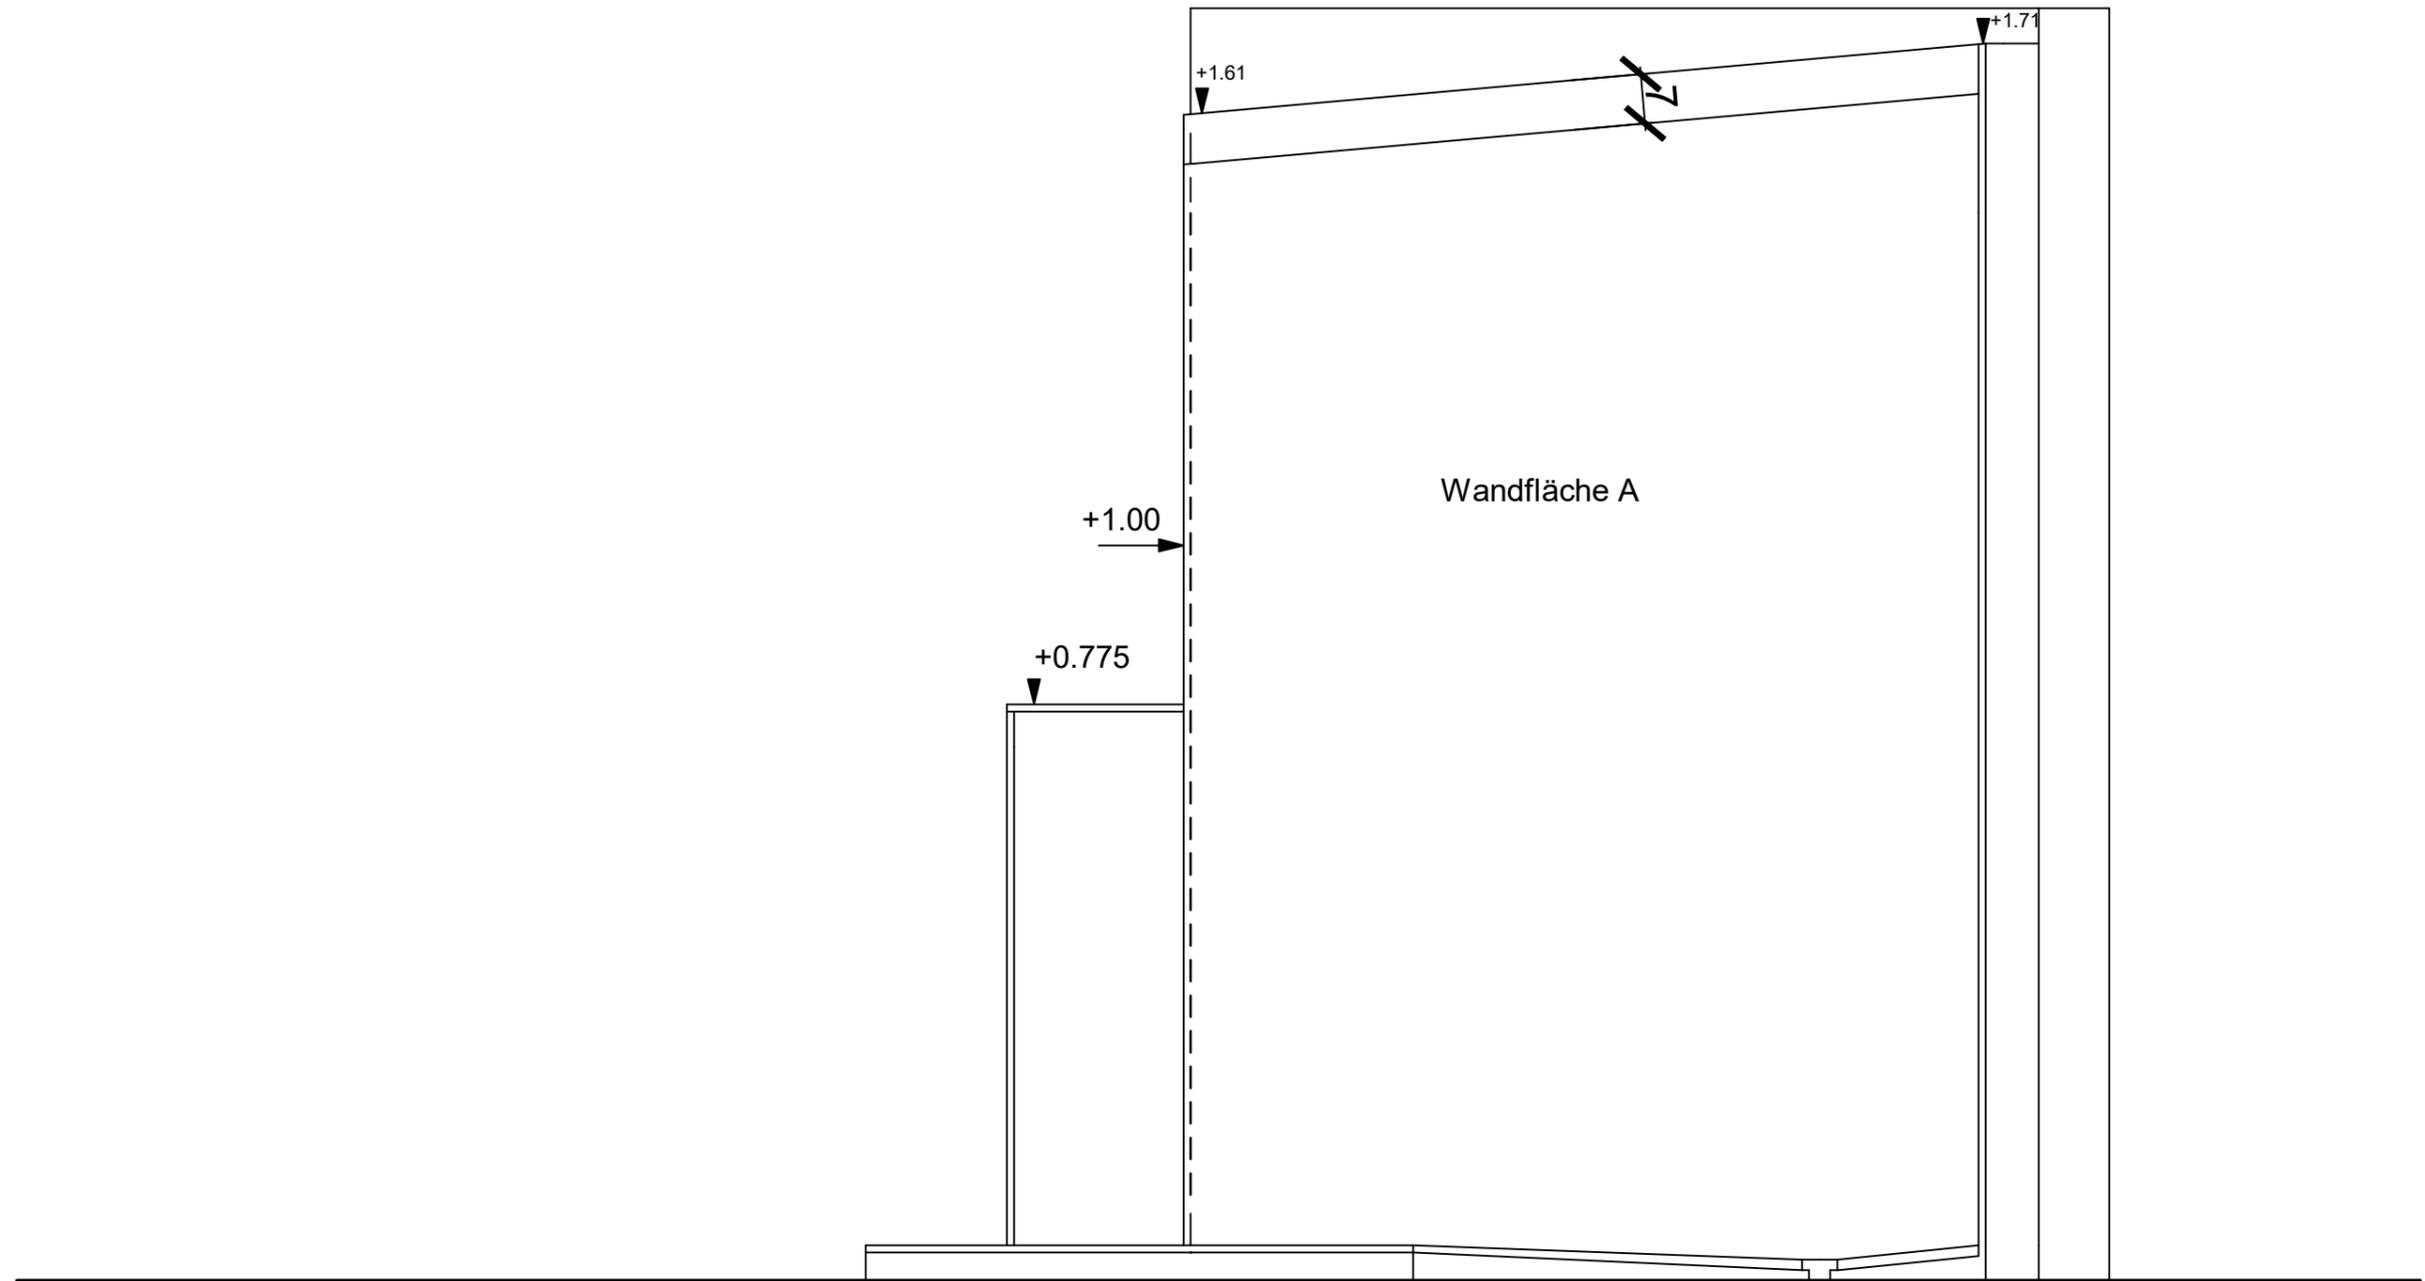

Name		Objekt		Massstab	Seite	Aufgabe
Klasse		Datum		Verkleinert	Visum	
ük 5	2021	EFZ Schweizerischer Plattenverband				


Ansicht B Ük 5

Wandflächen A: Auswahl Steingutplatten, vorhandene Formate sind auf dem Beiblatt ersichtlich.

Wandfläche B, Wandfläche C und Dusche Vormauerung: Auswahl Feinsteinzeug. Vorhandene Formate sind auf dem Beiblatt ersichtlich.

Die Wandfläche B, Wandfläche C und Dusche Vormauerung müssen mit unterschiedlichen Formaten verlegt werden.

(Verlege Beispiel: Wandfläche B 30 x 60 cm
Wandfläche C 20 x 20 cm
Dusche Vormauerung 15 x 15 cm)

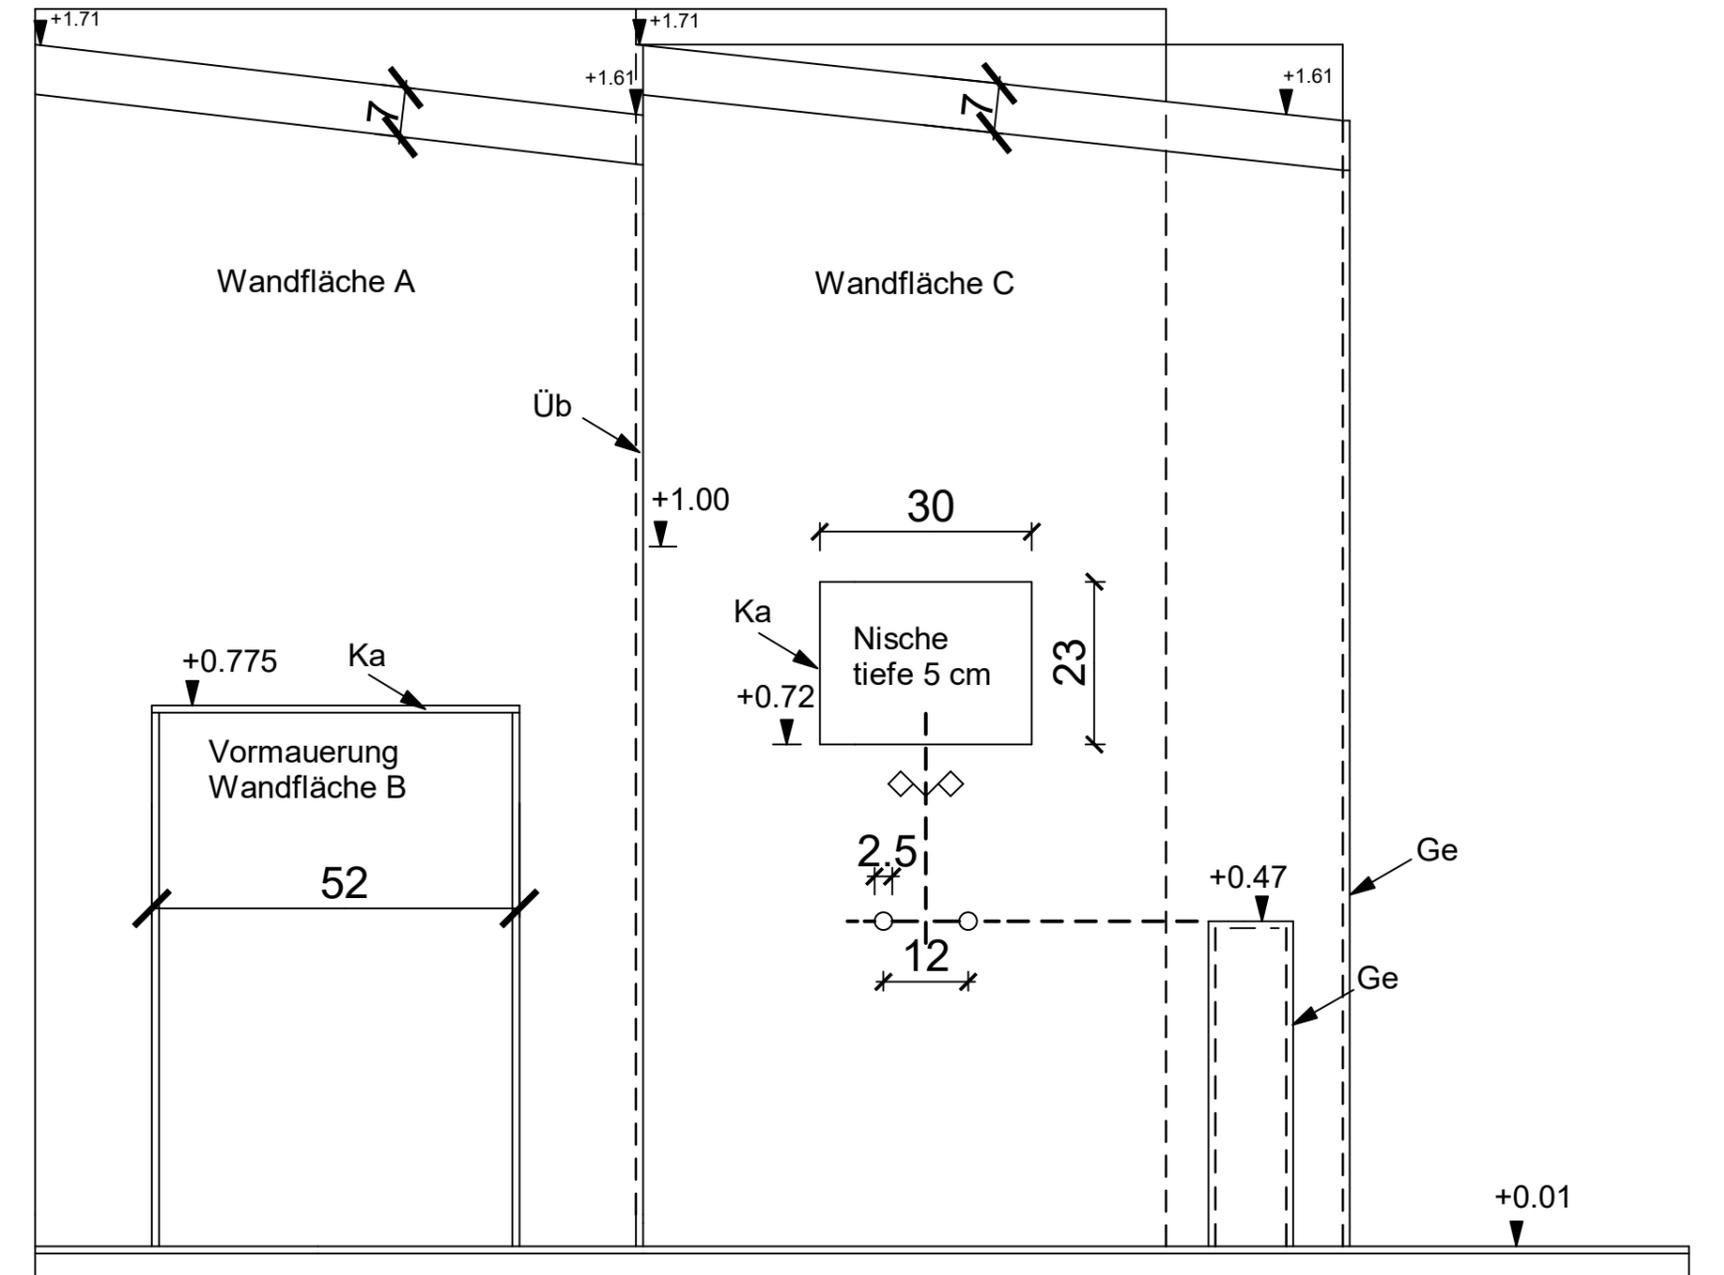

Ka = Kantenschutz
Ge = Gehungsfuge
Üb = Übergliedert

Name		Objekt		Massstab	Seite	Aufgabe
Klasse		EFZ Schweizerischer		Verkleinert	Visum	
ük 5		Plattenverband				
Datum						
ük 5		2021				